

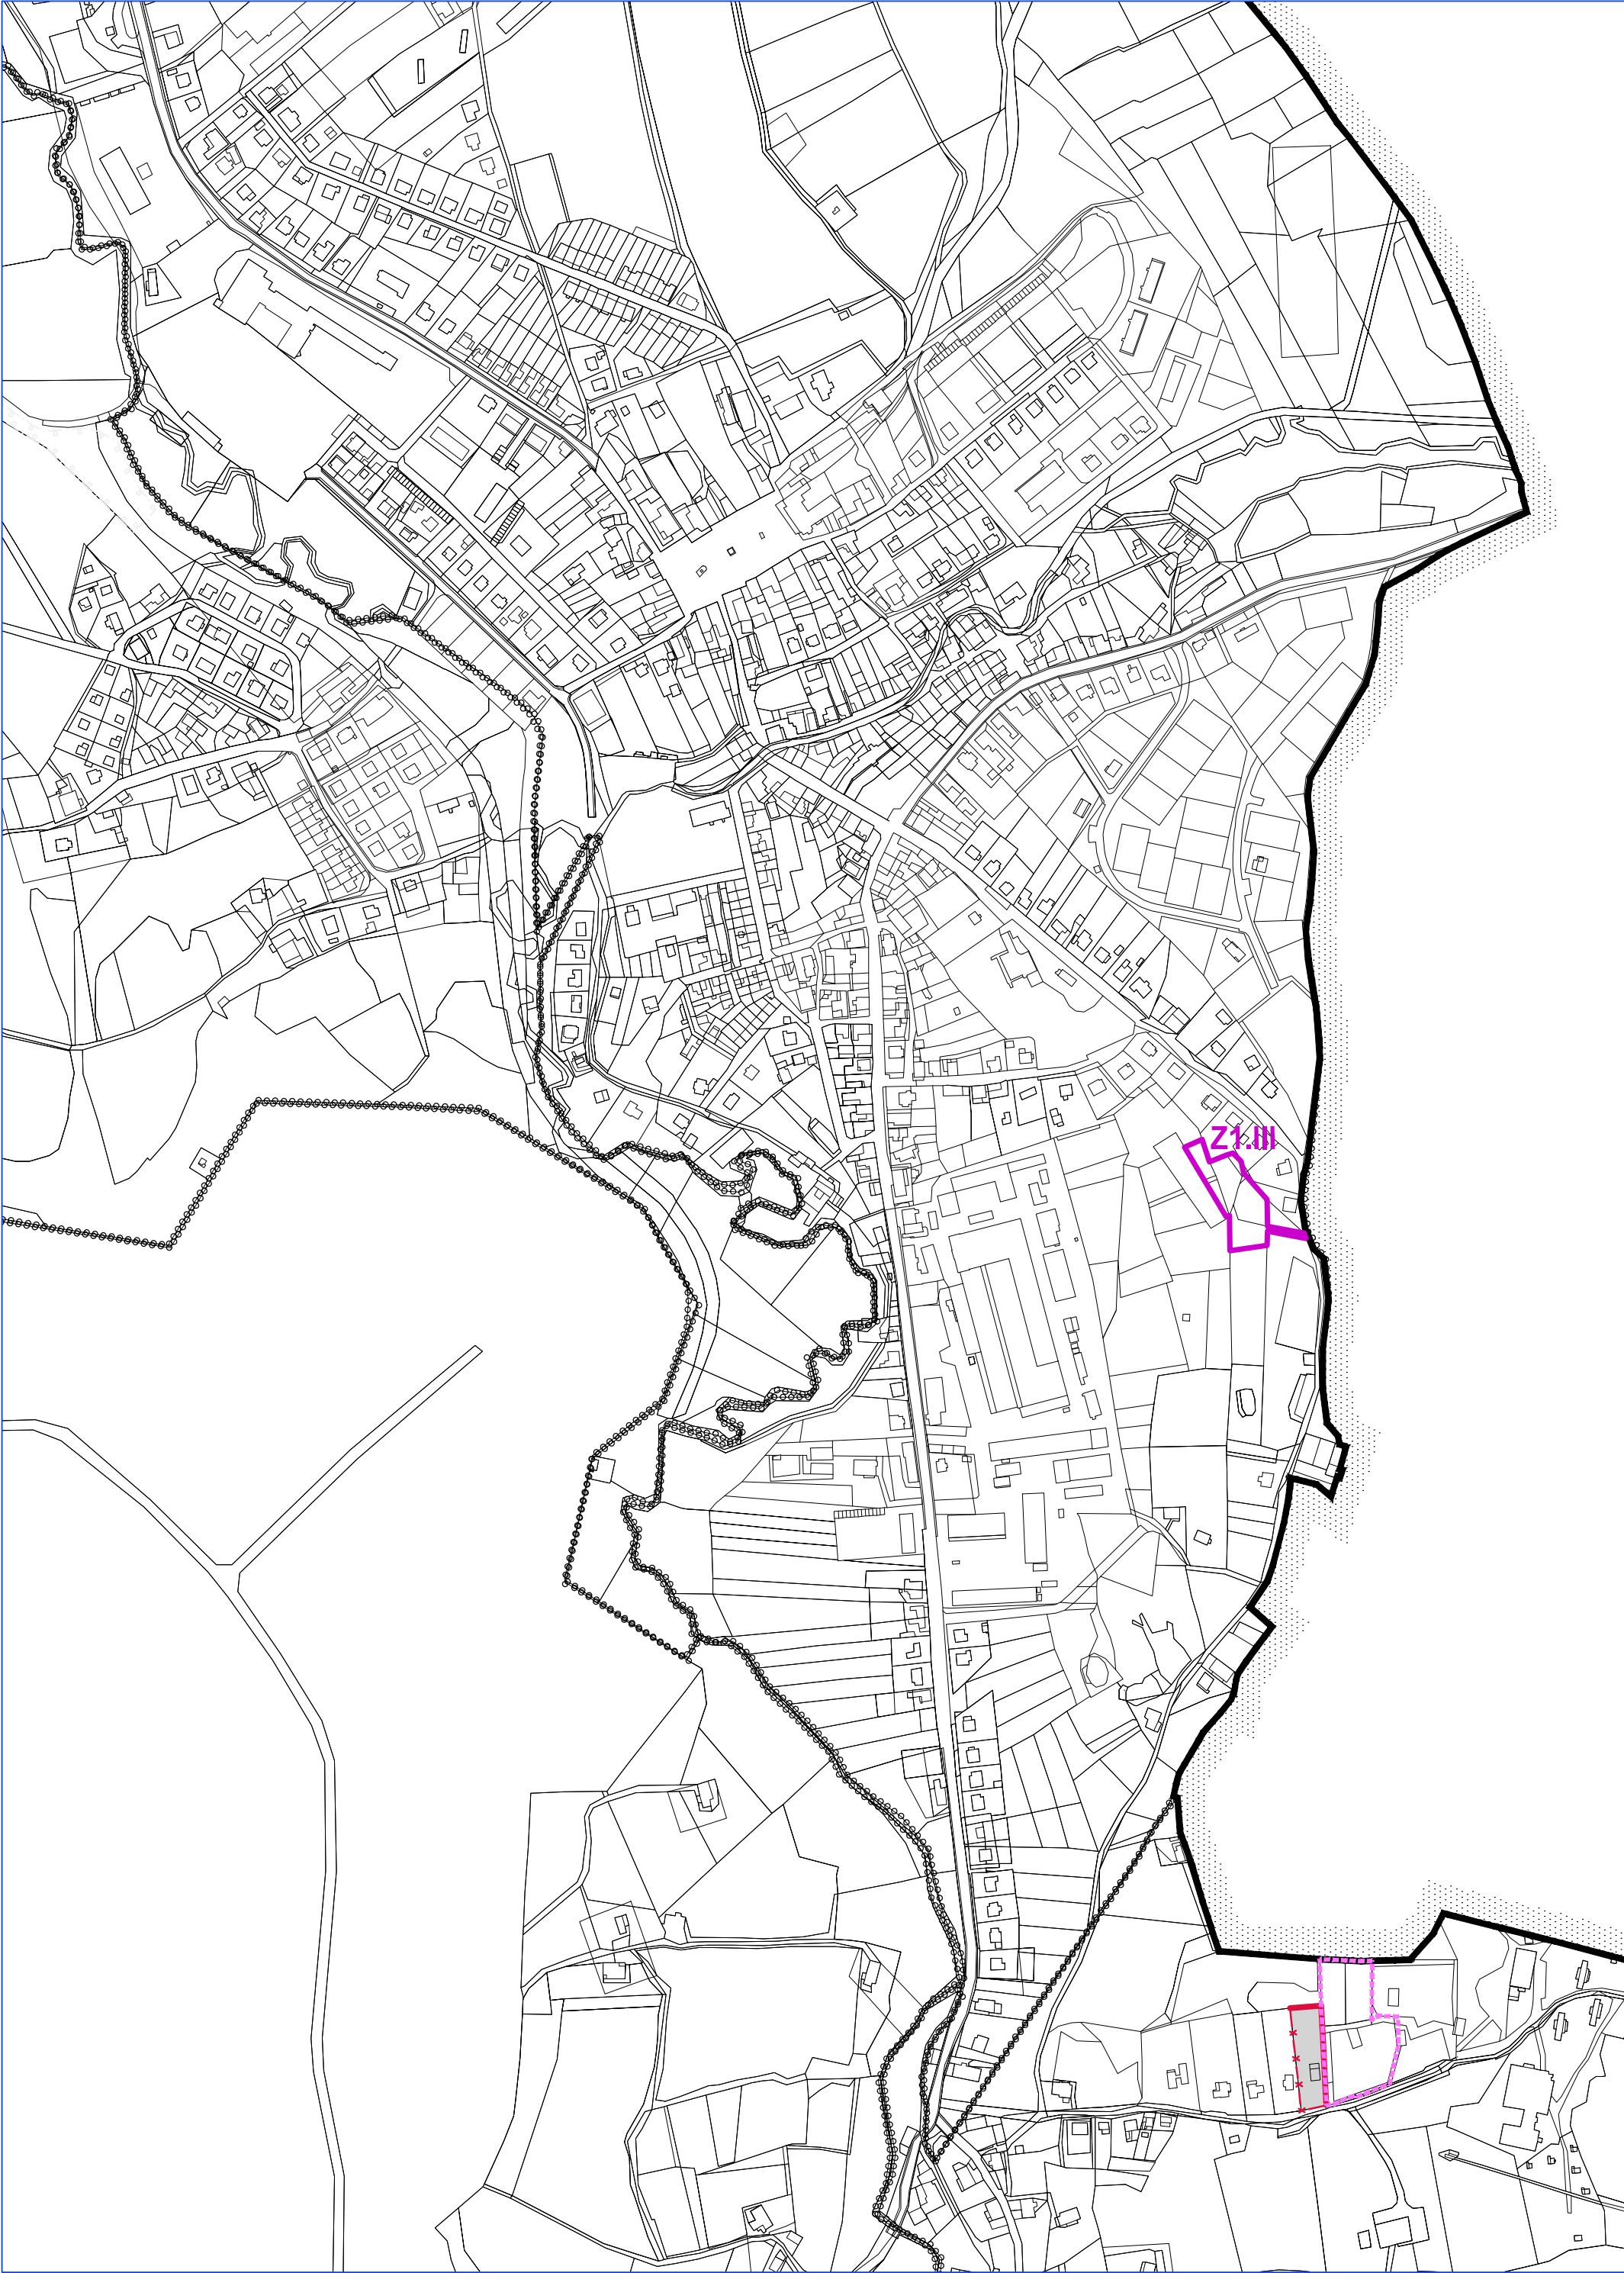
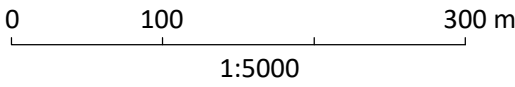


VÝŘEZ A

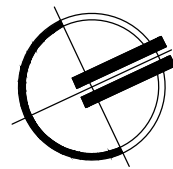


VÝŘEZ B

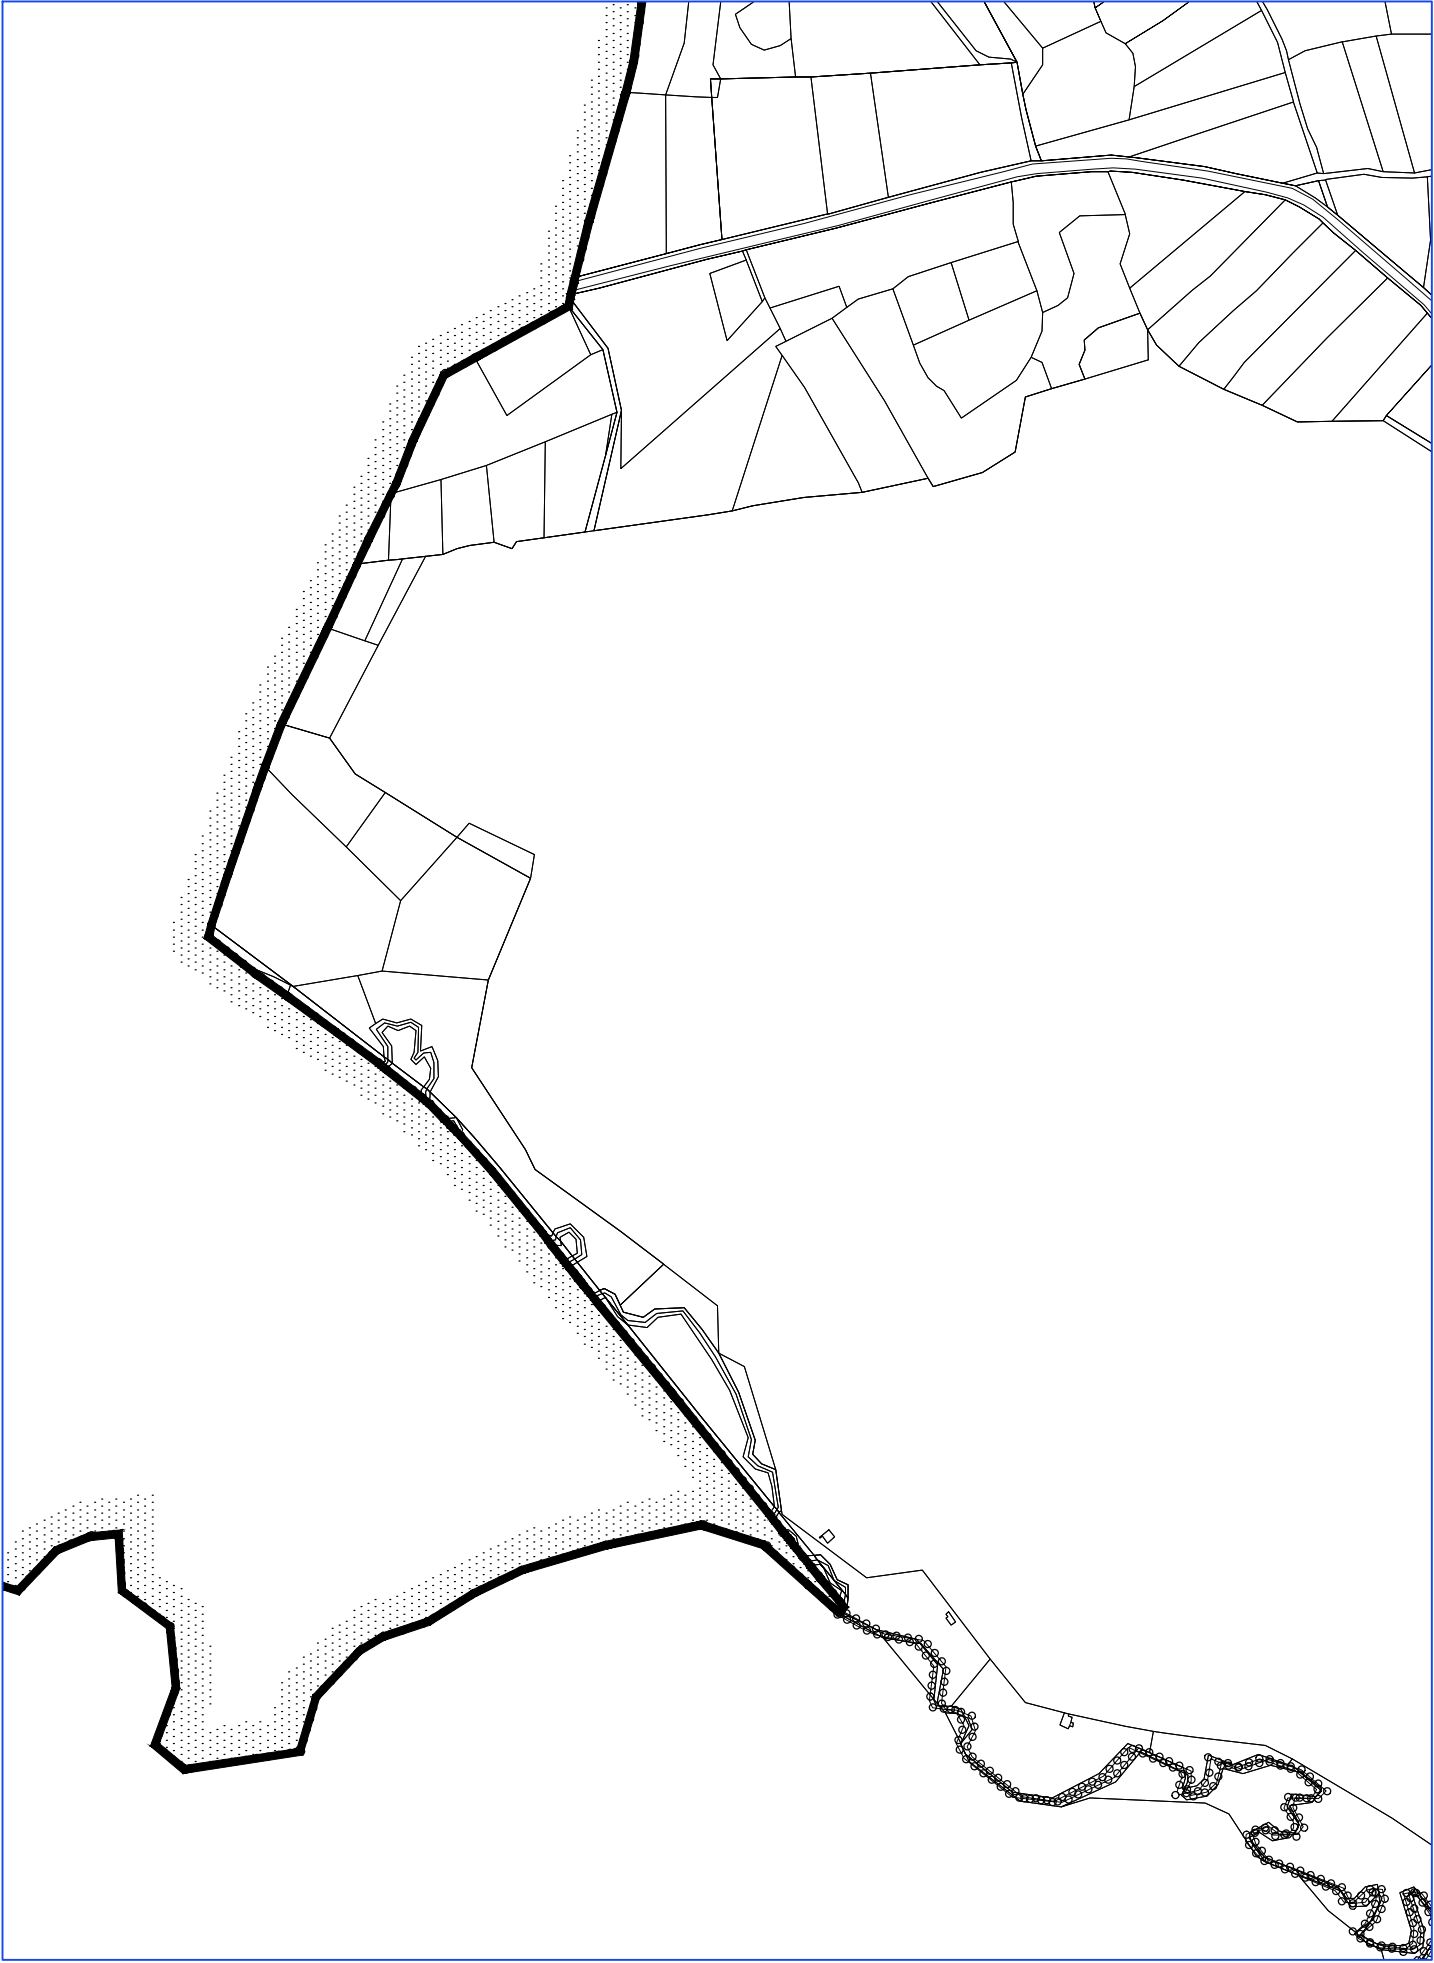

| ZÁZNAM O ÚČINNOSTI   |  |                             |
|---|--|-----------------------------|
| Správní orgán, který změnu vydal:                                                                                              |  | Zastupitelstvo města Svatka |
| Datum nabytí účinnosti poslední změny:                                                                                         |  |                             |
| POŘIZOVATEL :<br>Městský úřad Žďár nad Sázavou, Odbor stavební a územního plánování,<br>Žižkova 227/1, 591 01 Žďár nad Sázavou |  | podpis: .....               |
| OPRÁVNĚNÁ ÚŘEDNÍ OSOBA POŘIZOVATELE :<br>jméno a příjmení: Ing. Darina Faronová<br>funkce: referent odboru                     |  |                             |

| grafické znázornění | popis                                                               |
|---------------------|---------------------------------------------------------------------|
|                     | VYZNAČENÍ PLOCHY ZMĚNY Č. III S OZNAČENÍM - ZASTAVITELNÁ PLOCHA     |
|                     | UPRAVENÁ HRANICE ZASTAVITELNÉ PLOCHY VYMEZENÉ PLATNÝM ÚP            |
|                     | VYZNAČENÍ AKTUALIZOVANÉHO ZASTAVĚNÉHO ÚZEMÍ K DATU 01.05.2023       |
|                     | VYZNAČENÍ RUŠENÉ HRANICE ZASTAVĚNÉHO ÚZEMÍ VYZNAČENÉHO V PLATNÉM ÚP |
|                     | HRANICE ŘEŠENÉHO ÚZEMÍ                                              |
|                     | HRANICE KATASTRÁLNÍHO ÚZEMÍ                                         |

VYZNAČENÍ UMÍSTĚNÍ VÝŘEZŮ V ŘEŠENÉM ÚZEMÍ

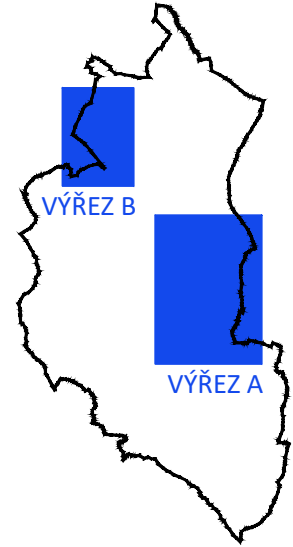

# ÚZEMNÍ PLÁN SVRATKA

## ZMĚNA Č. III

### NÁVRH PRO VEŘEJNÉ PROJEDNÁNÍ

ZAKÁZKOVÉ ČÍSLO : 2023A01      DATUM : KVĚTEN 2023

POŘIZOVATEL : MěÚ ŽDĀR NAD SÁZAVOU, ODBOR ROZVOJE A ÚZEMNÍHO PLÁNOVÁNÍ

ZPRACOVATEL : STUDIO-P s.r.o., NÁDRAŽNÍ 2186/52, ŽDĀR NAD SÁZAVOU

ZPRAC. KOLEKTIV: PAVEL ONDRÁČEK, ING. ARCH. JAN PSOTA - ČKA 1042

VÝKRES ČÍSLO : **ZIII.1**      MĚŘÍTKO : 1:5000

**VÝKRES ZÁKLADNÍHO ČLENĚNÍ ÚZEMÍ - VÝŘEZ**