



VÝŘEZ A

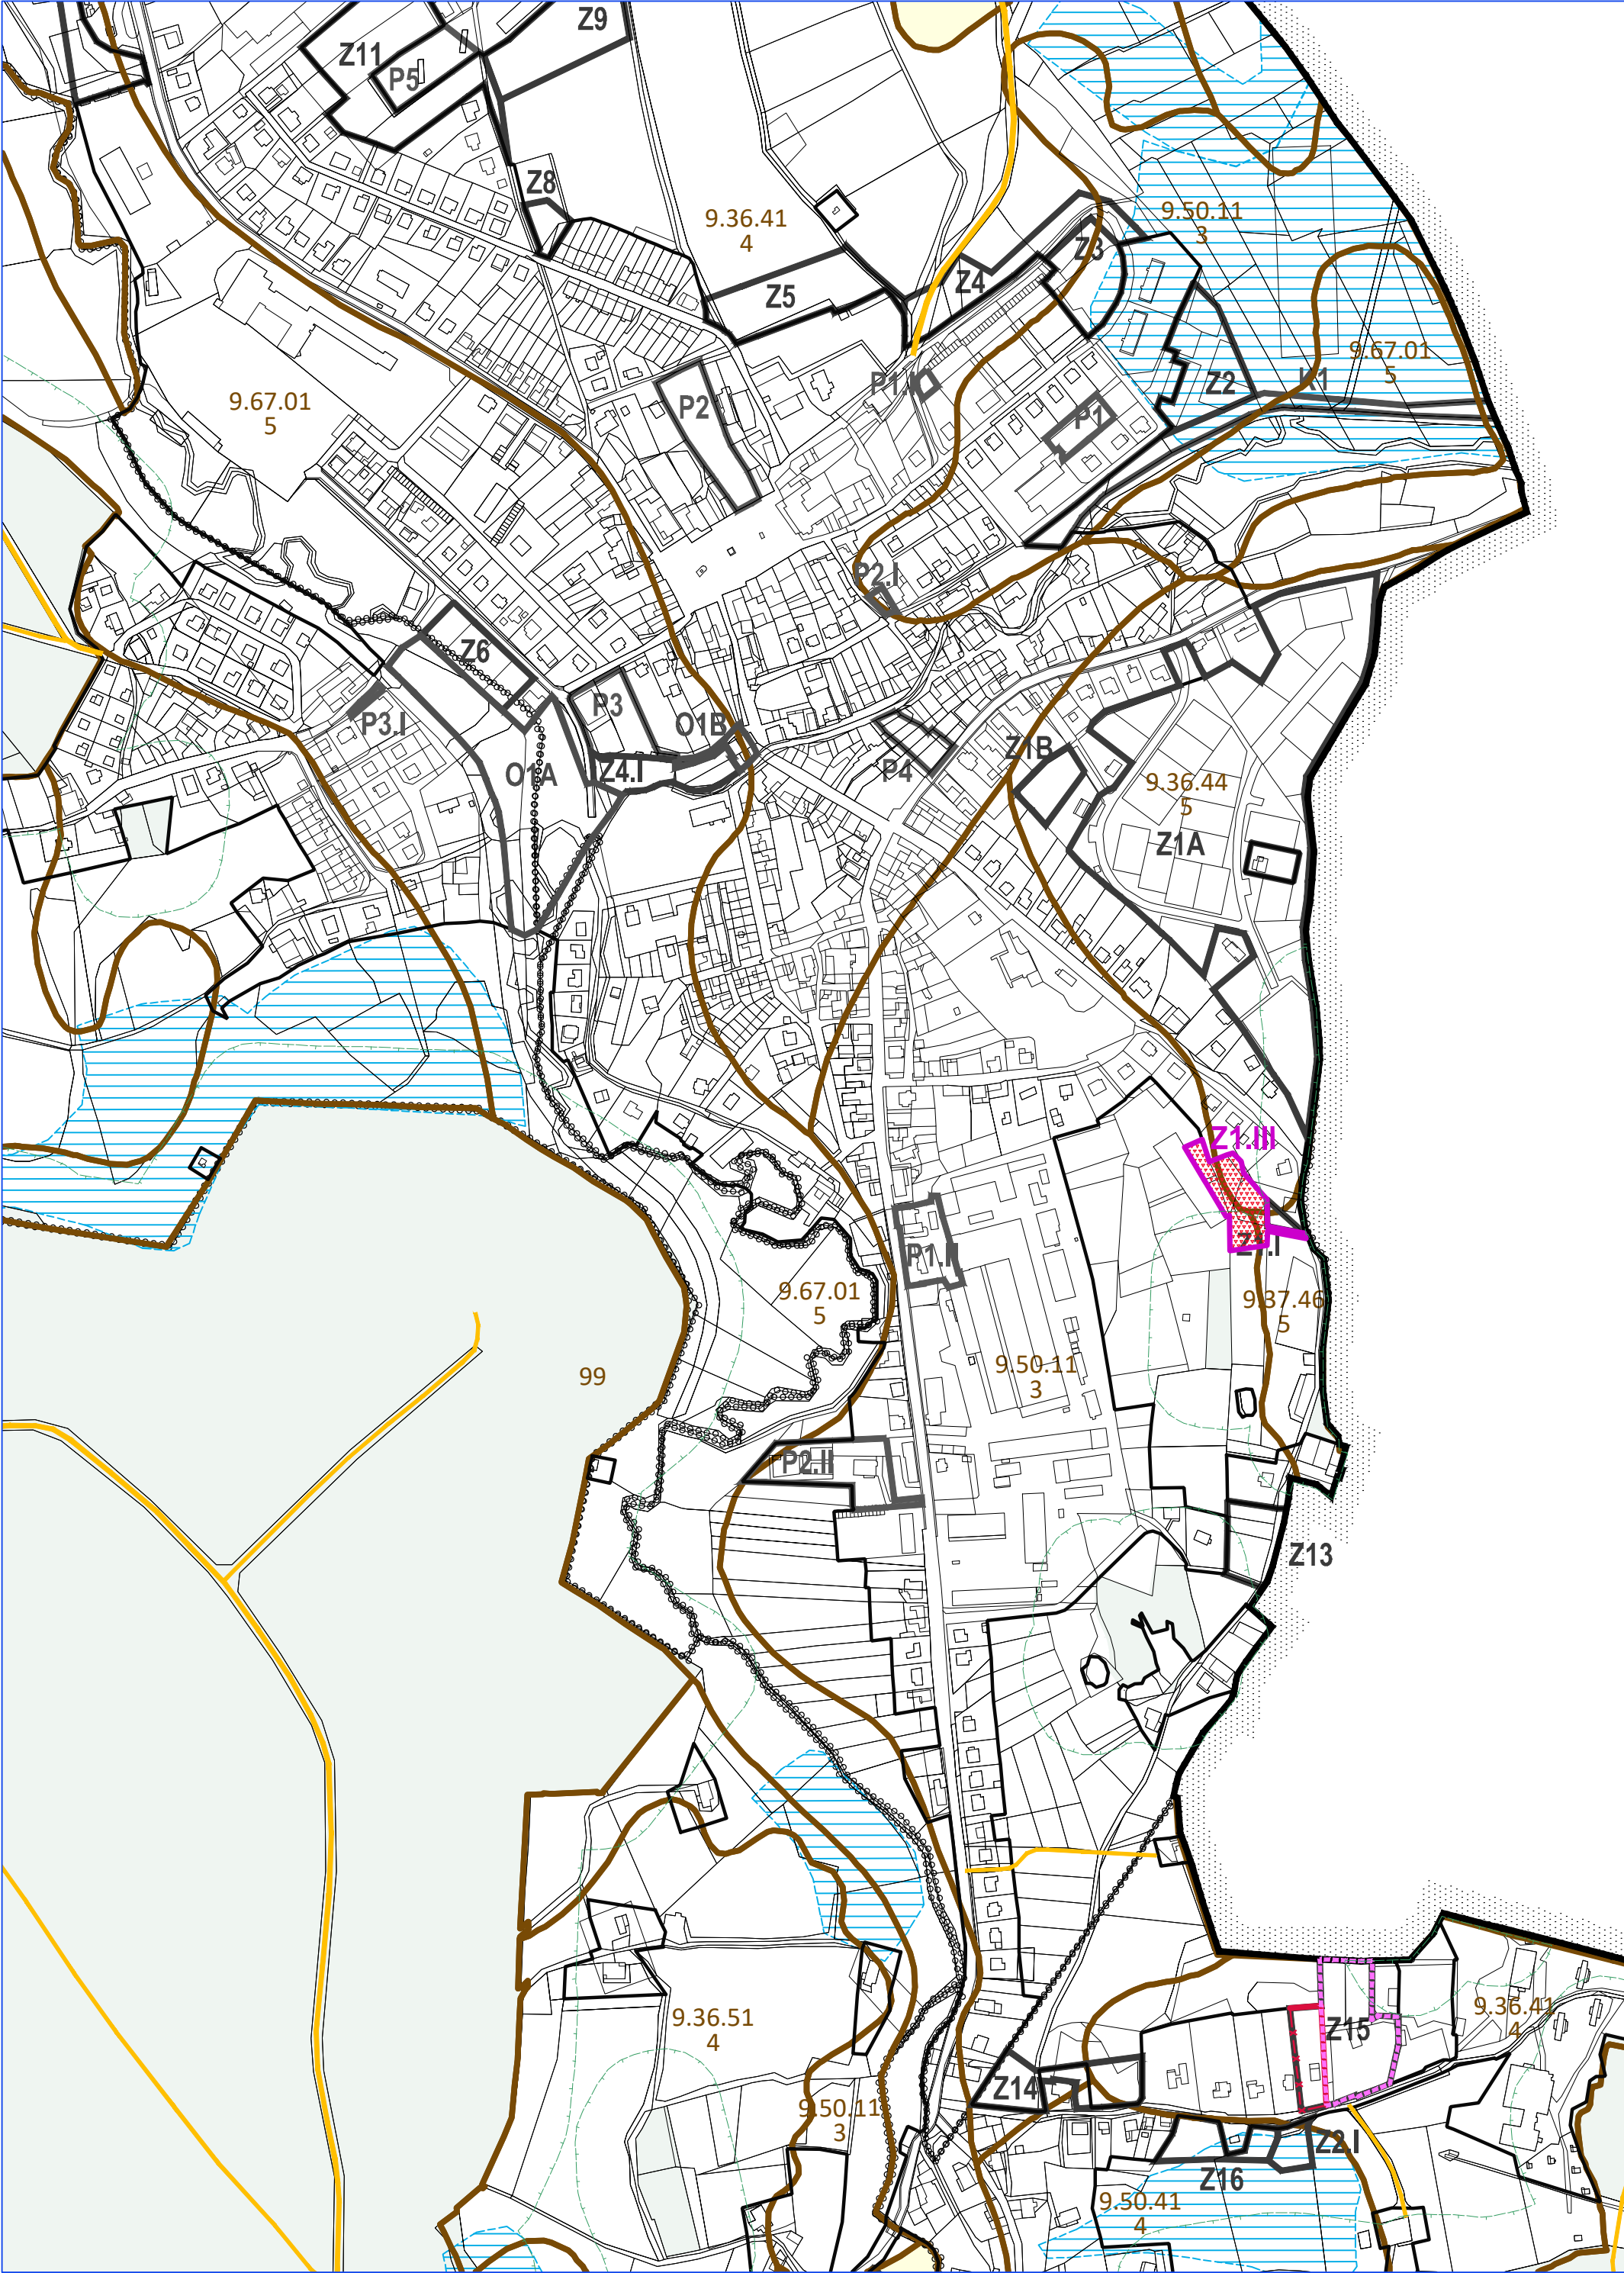


VÝŘEZ B

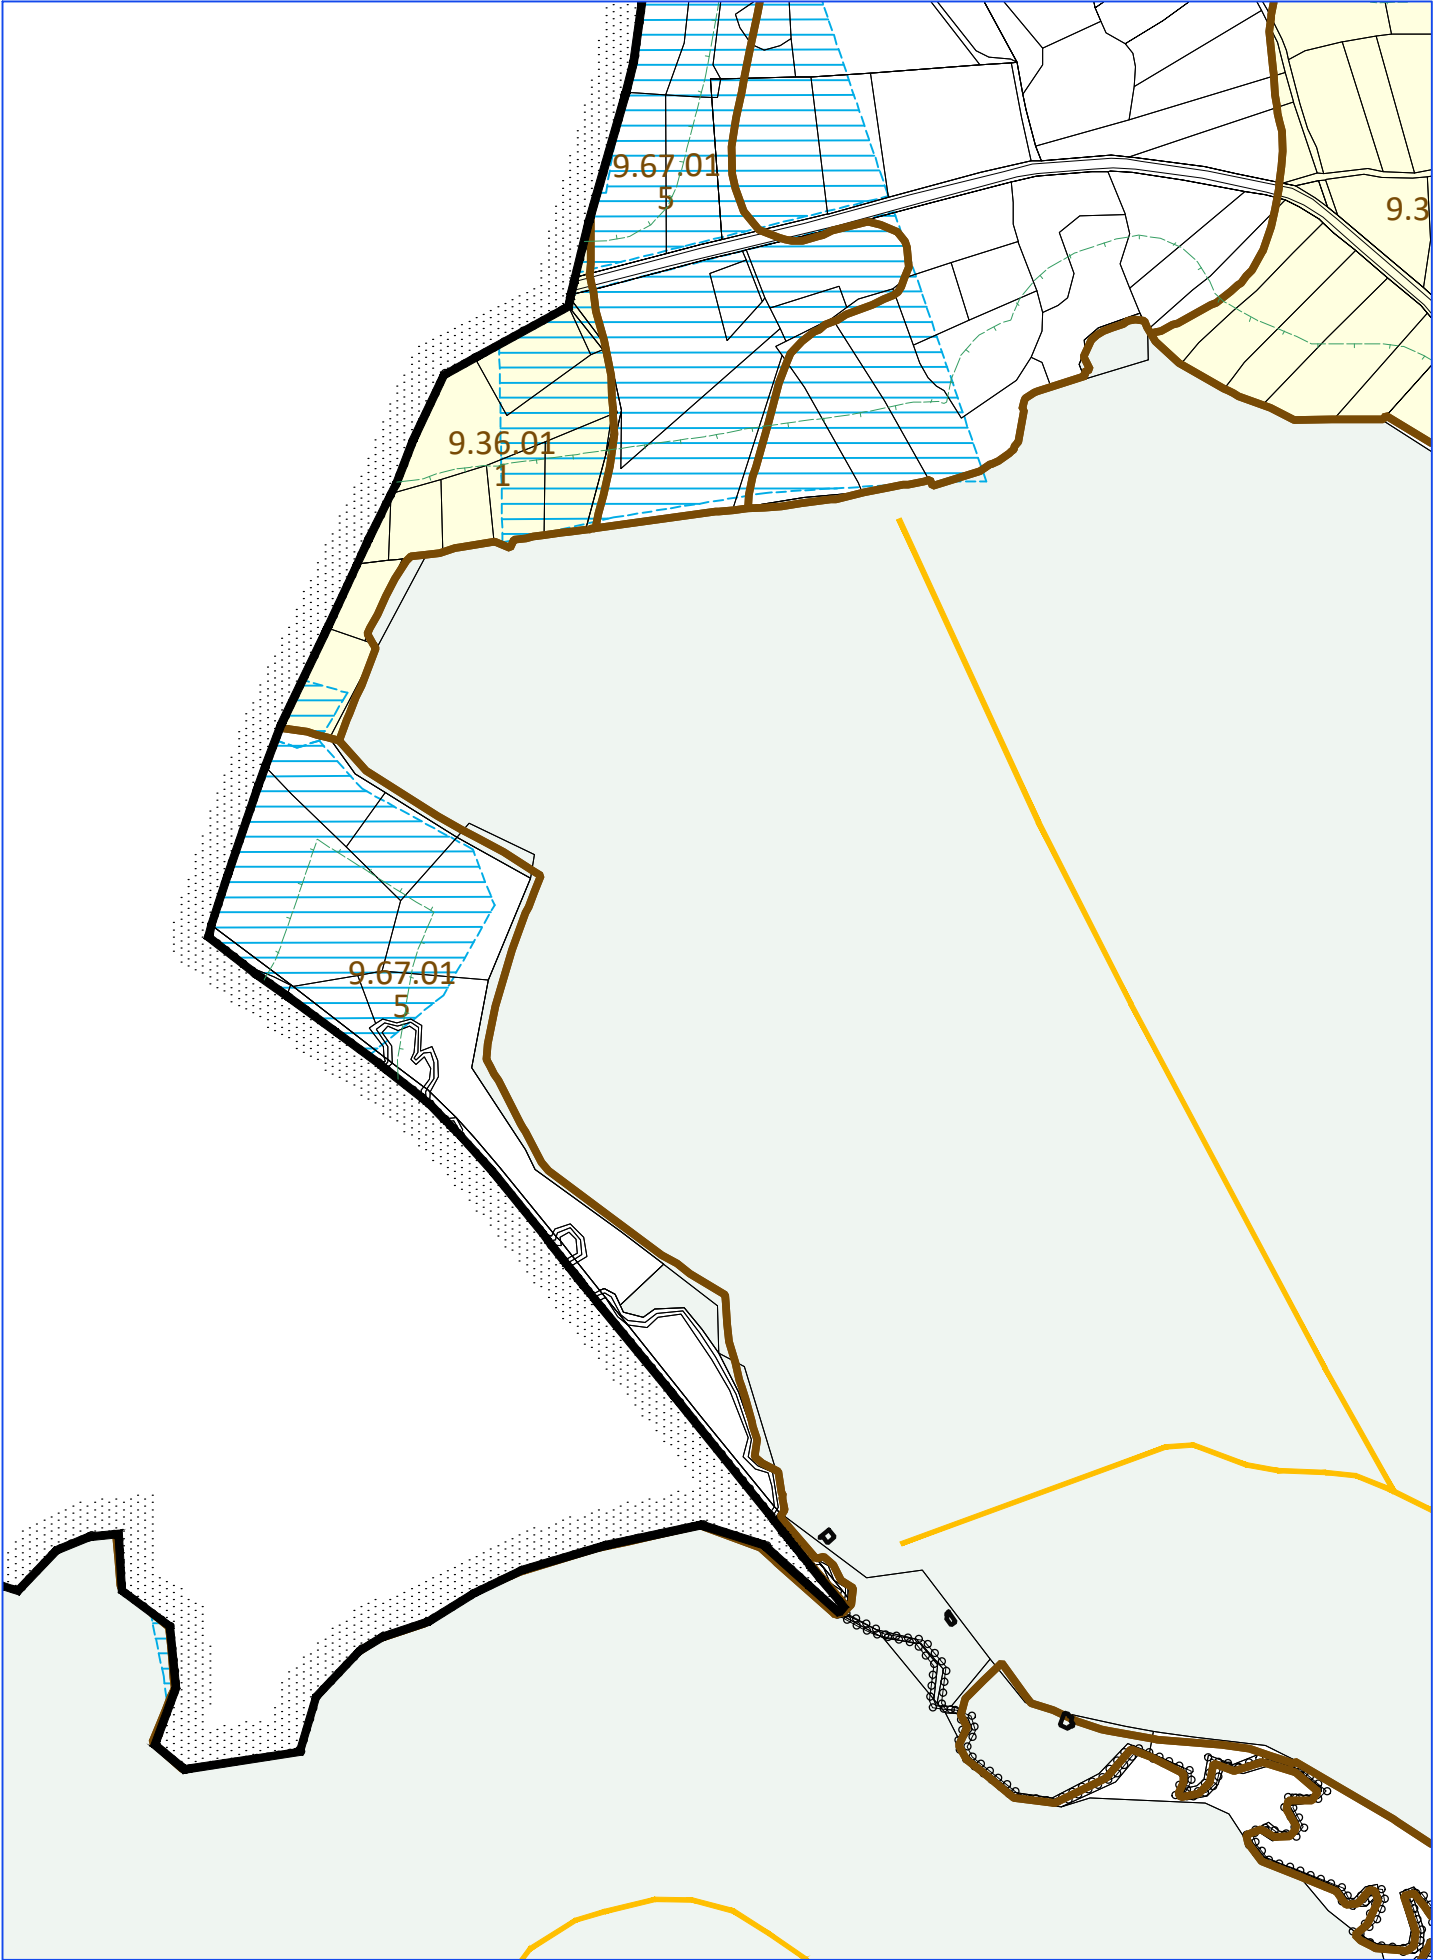

grafické znázornění	popis
	VYZNAČENÍ PLOCHY ZMĚNY Č. III S OZNAČENÍM - ZASTAVITELNÁ PLOCHA
	UPRAVENÁ HRANICE ZASTAVITELNÉ PLOCHY VYMEZENÉ PLATNÝM ÚP
	VYZNAČENÍ AKTUALIZOVANÉHO ZASTAVĚNÉHO ÚZEMÍ K DATU 01.05.2023
	VYZNAČENÍ RUŠENÉ HRANICE ZASTAVĚNÉHO ÚZEMÍ VYZNAČENÉHO V PLATNÉM ÚP
	HRANICE ŘEŠENÉHO ÚZEMÍ
	HRANICE KATASTRÁLNÍHO ÚZEMÍ
	ROZVOJOVÉ PLOCHY S DOTČENÍM ZPF NOVĚ VYMEZENÉ ZMĚNOU Č. II ÚZEMNÍHO PLÁNU
	HRANICE PLOCH SE ZMĚNOU V ÚZEMÍ VYMEZENÝCH PLATNÝM ÚZEMNÍM PLÁNEM
	HRANICE BPEJ, KÓD BPEJ, TŘÍDA OCHRANY
	ZEMĚDĚLSKÁ PŮDA S TŘÍDOU OCHRANY I.
	POZEMKY PUPFL
	INVESTICE DO PŮDY - PLOCHY ODVODNĚNÍ
	VZDÁLENOST 50 M OD HRANICE LESA
	ÚČELOVÉ KOMUNIKACE - STAV

VYZNAČENÍ UMÍSTĚNÍ VÝŘEZŮ V ŘEŠENÉM ÚZEMÍ

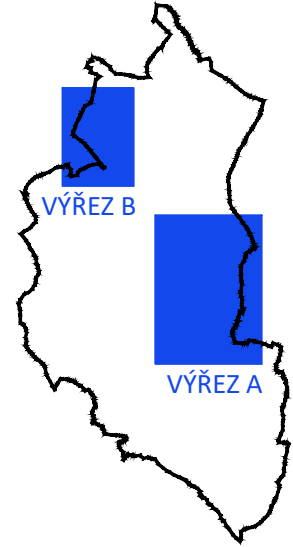

ÚZEMNÍ PLÁN SVRATKA ZMĚNA Č. III ODŮVODNĚNÍ NÁVRH PRO VEŘEJNÉ PROJEDNÁNÍ

ZAKÁZKOVÉ ČÍSLO : 2023A01 DATUM : KVĚTEN 2023
POŘIZOVATEL : MěÚ ŽDĚAR NAD SÁZAVOU, ODBOR ROZVOJE A ÚZEMNÍHO PLÁNOVÁNÍ
ZPRACOVATEL : STUDIO-P s.r.o., NÁDRAŽNÍ 2186/52, ŽDĚAR NAD SÁZAVOU
ZPRAC. KOLEKTIV : PAVEL ONDŘÁČEK, ING. ARCH. JAN PSOTA - ČKA 1042

VÝKRES ČÍSLO : ZIII.02 MĚŘÍTKO : 1:5000
VÝKRES PŘEDPOKLÁDANÝCH ZÁBORŮ PŮDNÍHO FONDU - VÝŘEZ